

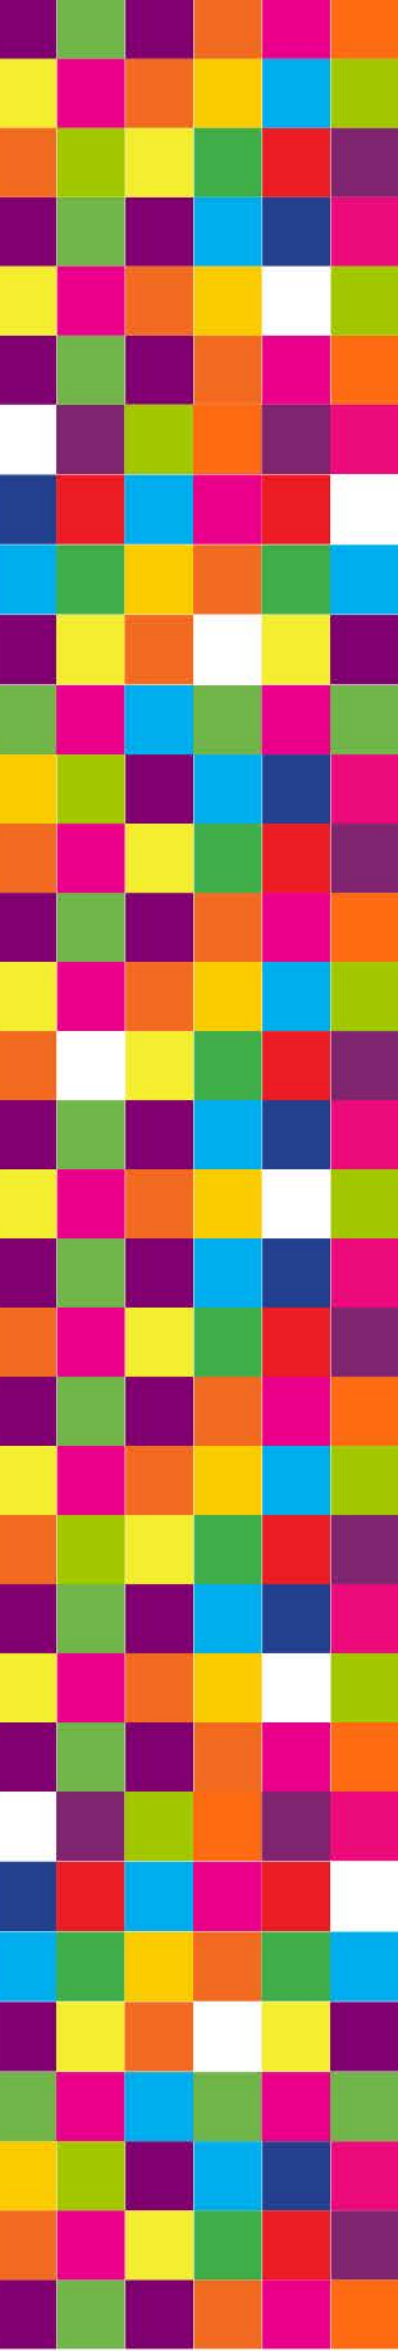


Up Your Standart

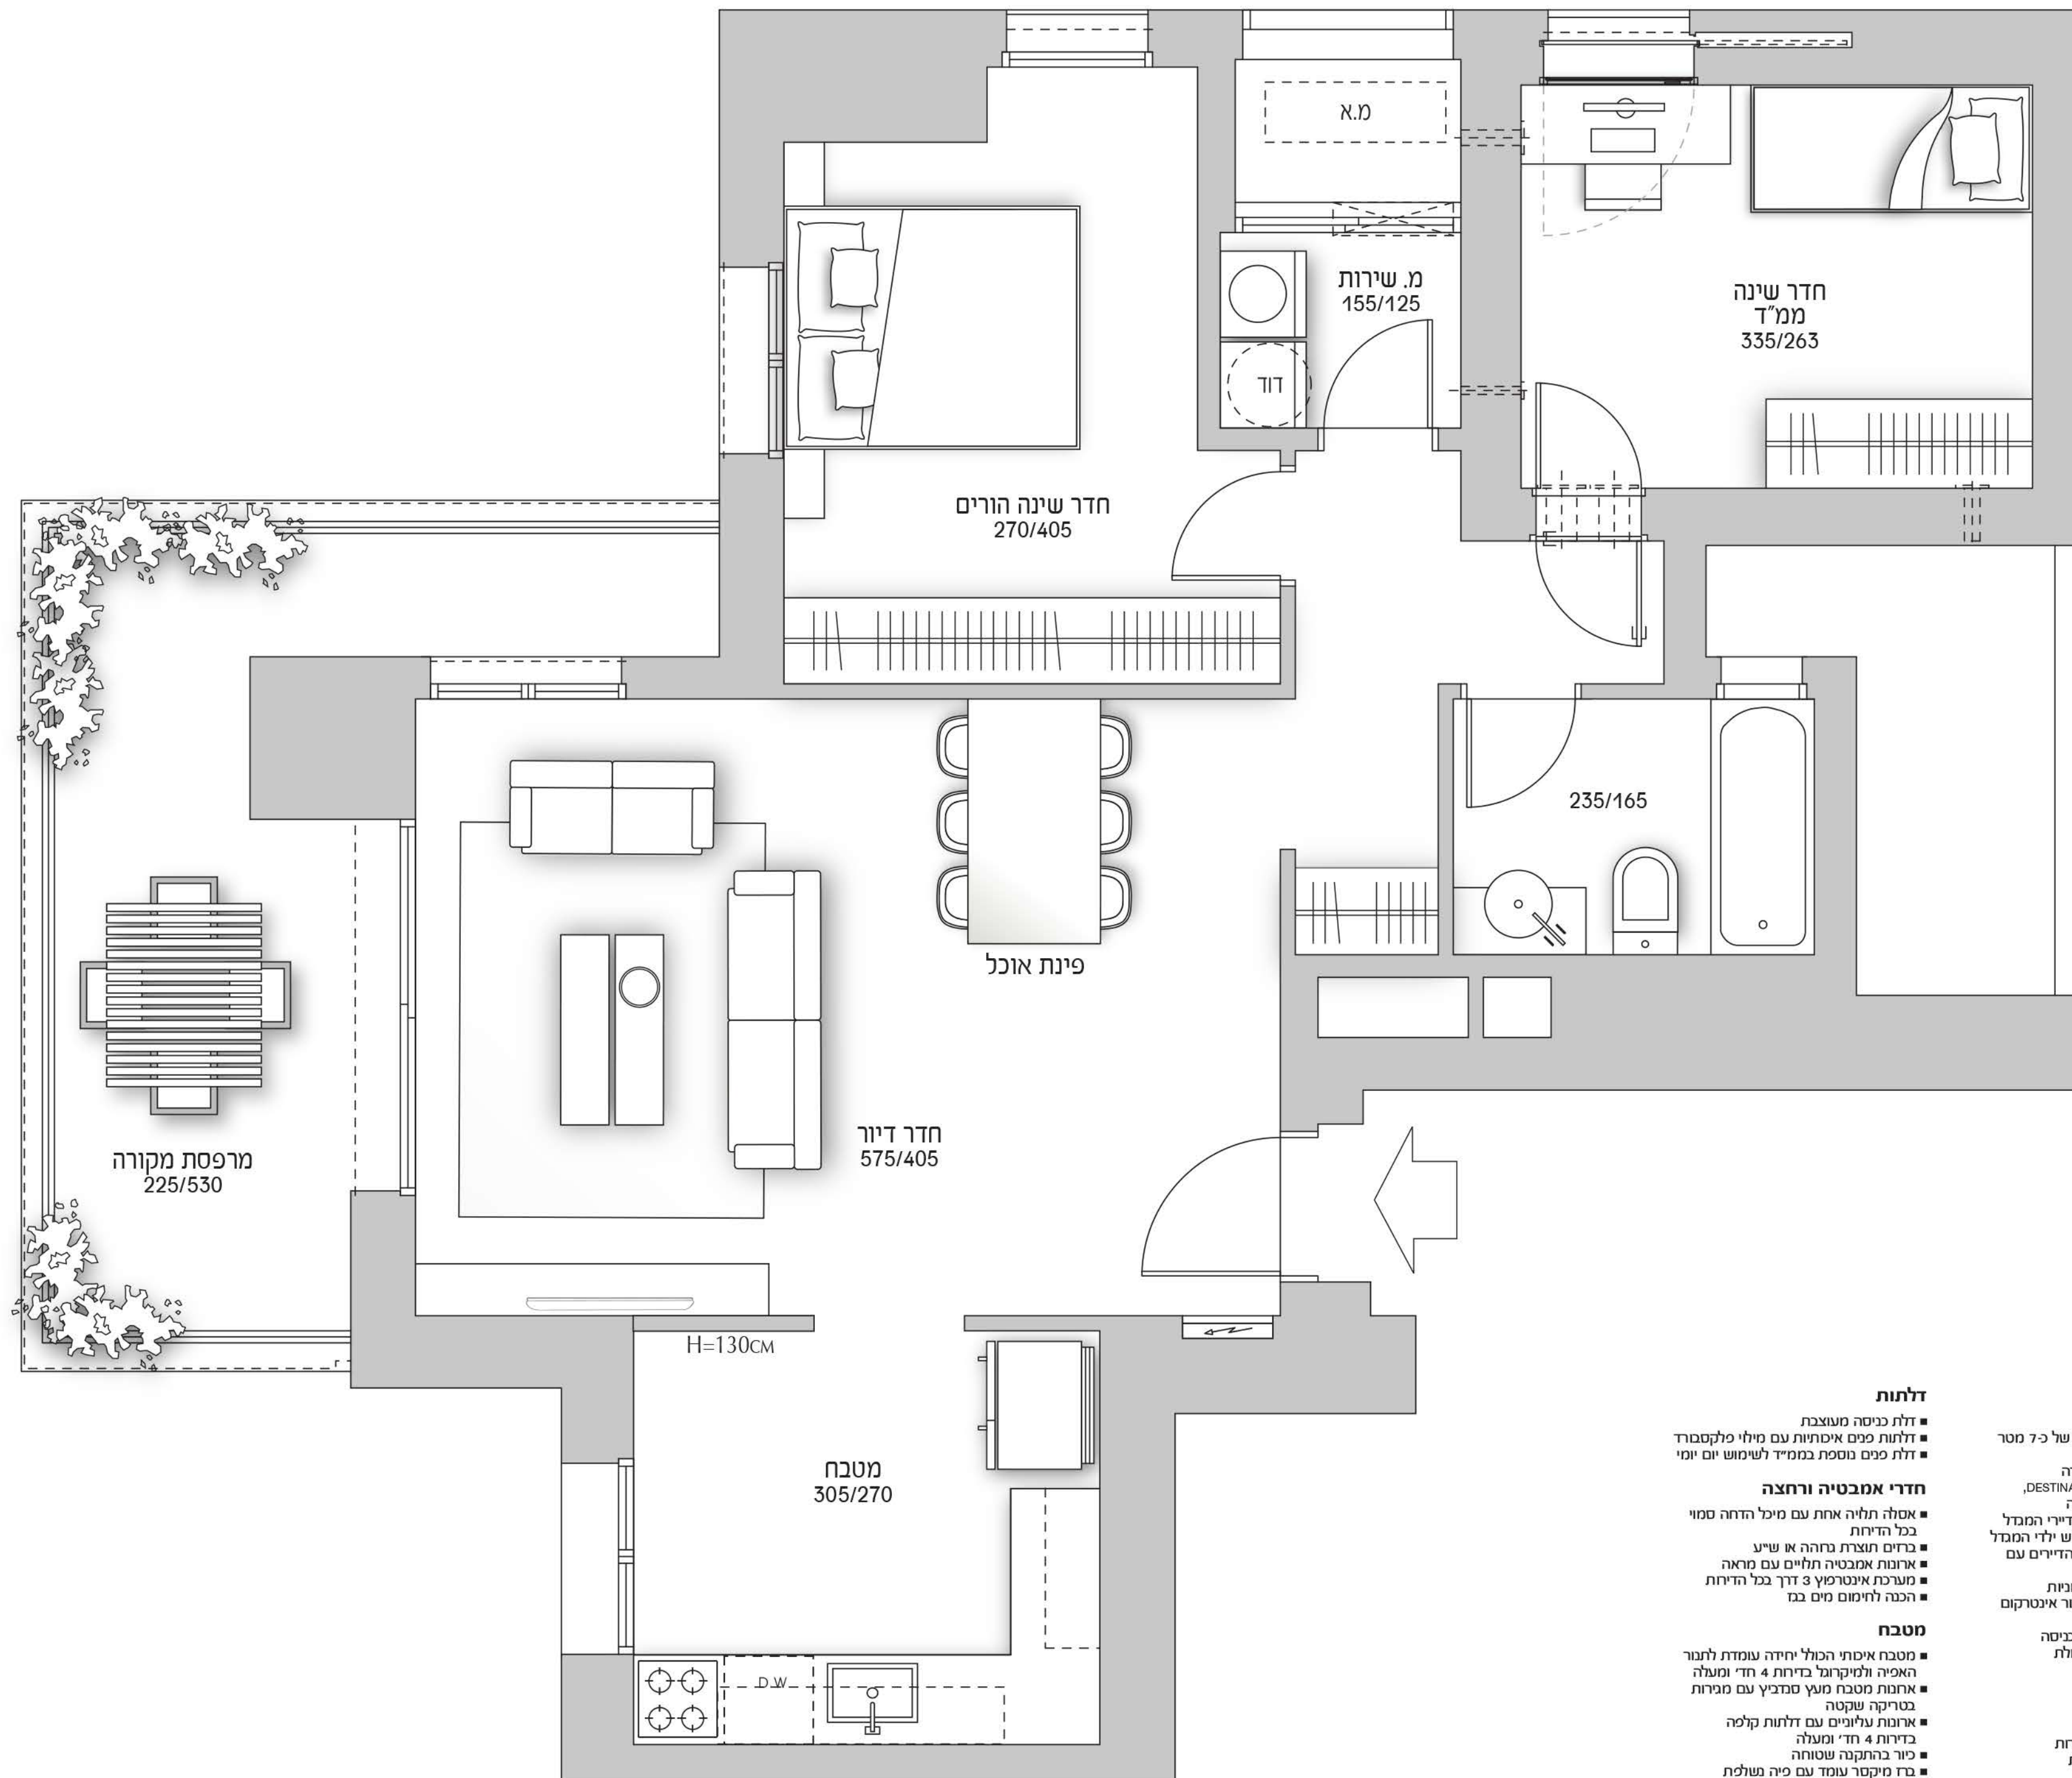

דגם דירה
3A

מפרט טכני דירת 3 חדרים

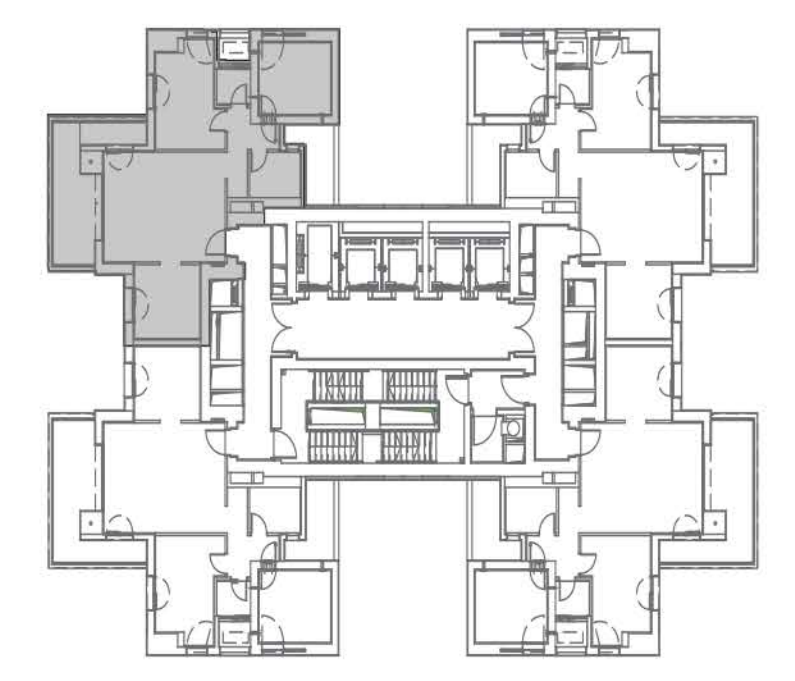

- המבדל**
- מבדל מפאר ויוקרתי
 - לבי כניסה מפואר המתנשא לגובה של כ-7 מטר
 - חיפוי ריצוף בסגן גרנט איכותית
 - חניה פרטית מקורה ומתחם לכל יחידה
 - 5 מעליות מהירות, עם מיקוד אבטלה (DESTINATION), מעוצבות עם מערכת השבת אנרגיה
 - חדר כושר מאובזר וממוזג לשימוש דיירי המבדל
 - חדר כימבורי מאובזר וממוזג לשימוש יחיד המבדל
 - שער כניסה חשמלי בכניסה לחניון הדיירים עם מערכת לחיפוי לחיפה רישוי
 - נגרטר חיפוי להפעלת מערכת חובות
 - עמדת שוער בלבי הכניסה עם חיבור אינטרקום
 - טלפידה לכל דירות המבדל
 - חדר דואר לדירות הדיירים בלבי הכניסה
 - שוט אשפה קומתי עם הפרדת פסולת
 - פיתוח סביבתי עשיר
- הדירה**
- מופסת שמש מהוחת
 - מערכת מיזוג מיני מרכזית בכל היחידה
 - ריצוף מרצף במספר גוונים במידות של עד 60x60
 - מערכת סיון במייד בהתקנה עלית
 - צבעים בעלי תקן יוק
- הלונות ואלמנטים**
- ויטריות וחלונות בוינג כפול
 - תריסים ומציבים בתוך זכוכית בידודית,
 - פרט לחלון מייד ולטרניה בחדר מנועים, או שיע
 - הכנה לחילון חשמלי בטרינה בחדר מנועים
 - הלונות עם פתיחת דדי קפי
- דלתות**
- דלת כניסה מעוצבת
 - לבי כניסה מפואר המתנשא לגובה של כ-7 מטר
 - דלת כניסה מפואר המתנשא לגובה של כ-7 מטר
 - דלת כניסה מפואר המתנשא לגובה של כ-7 מטר
- חדרי אמבטיה ורחצה**
- אסלה תלויה אחת עם מיכל הדחה סמוי בכל היחידה
 - כרסום תוצרת ברהה או שיע
 - ארונות אמבטיה תלויים עם מראה
 - מערכת אינטרפון 3 דרך בכל היחידה
 - הכנה לחימום מים בנז
- מטבח**
- מטבח איכותי הכולל יחידה עומדת לנוצר
 - האפיה ולמיקרו'ל בידות 4 חדי ומעלה
 - אחת מטבח מעץ סדביץ עם מפרות
 - בטרקה שקטה
 - ארונות עליונים עם דלתות קליפה
 - בידות 4 חדי ומעלה
 - כוור בהתקנה שטוחה
 - כד מיקסר עומד עם פיוק גשולת
 - משטח עבודה מאבן קוטר
- חשמל**
- לח חשמל תלת פאזי
 - הכנה למערכת קולטע פיוק בחדר מנועים
 - נקודת טלפידה וטלפון בכל חדרי השינה
 - הכנה לרשת מחשבים בכל החדרים בדירה

כל המוצג בתוכנית זו לדבר, רישום, אבטלה, ומערכת רישום לזיהוי. את החברה יחייבו רק תנעות המטר והמפרט הטכני המצורפים לוחיה.