

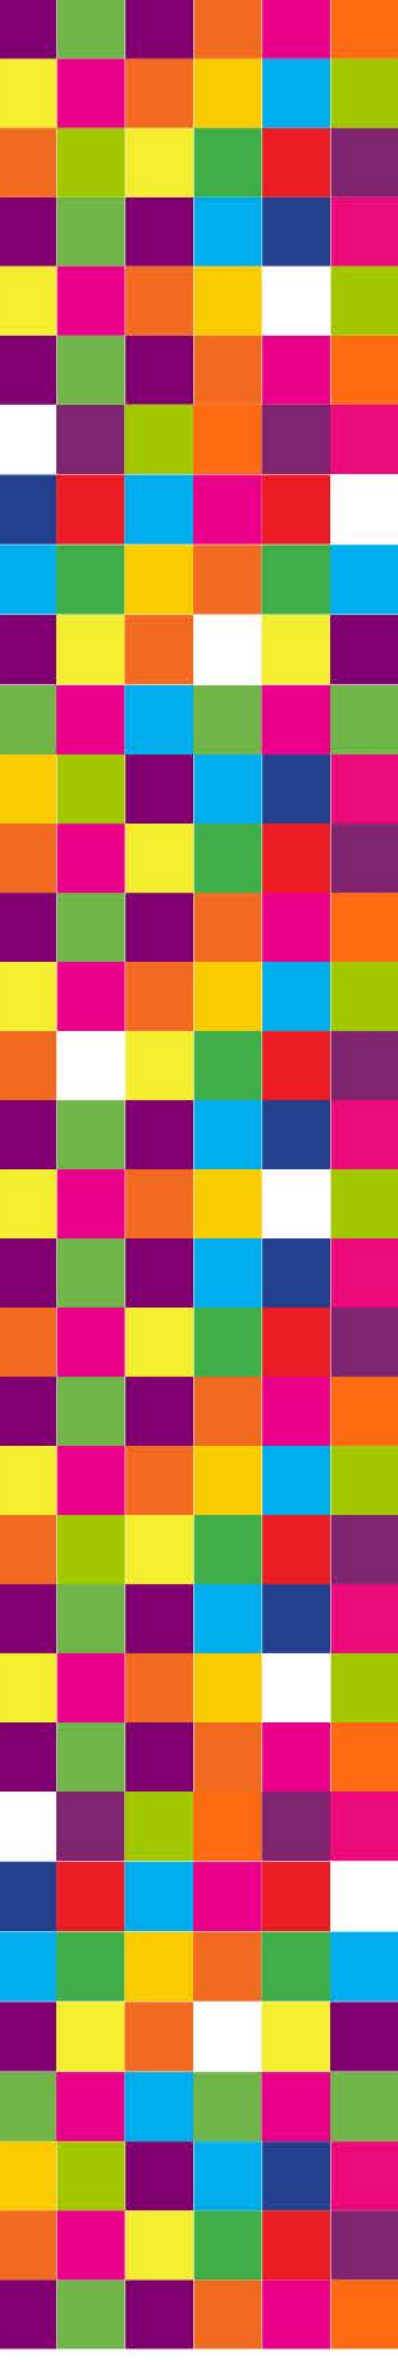


Up Your Standart

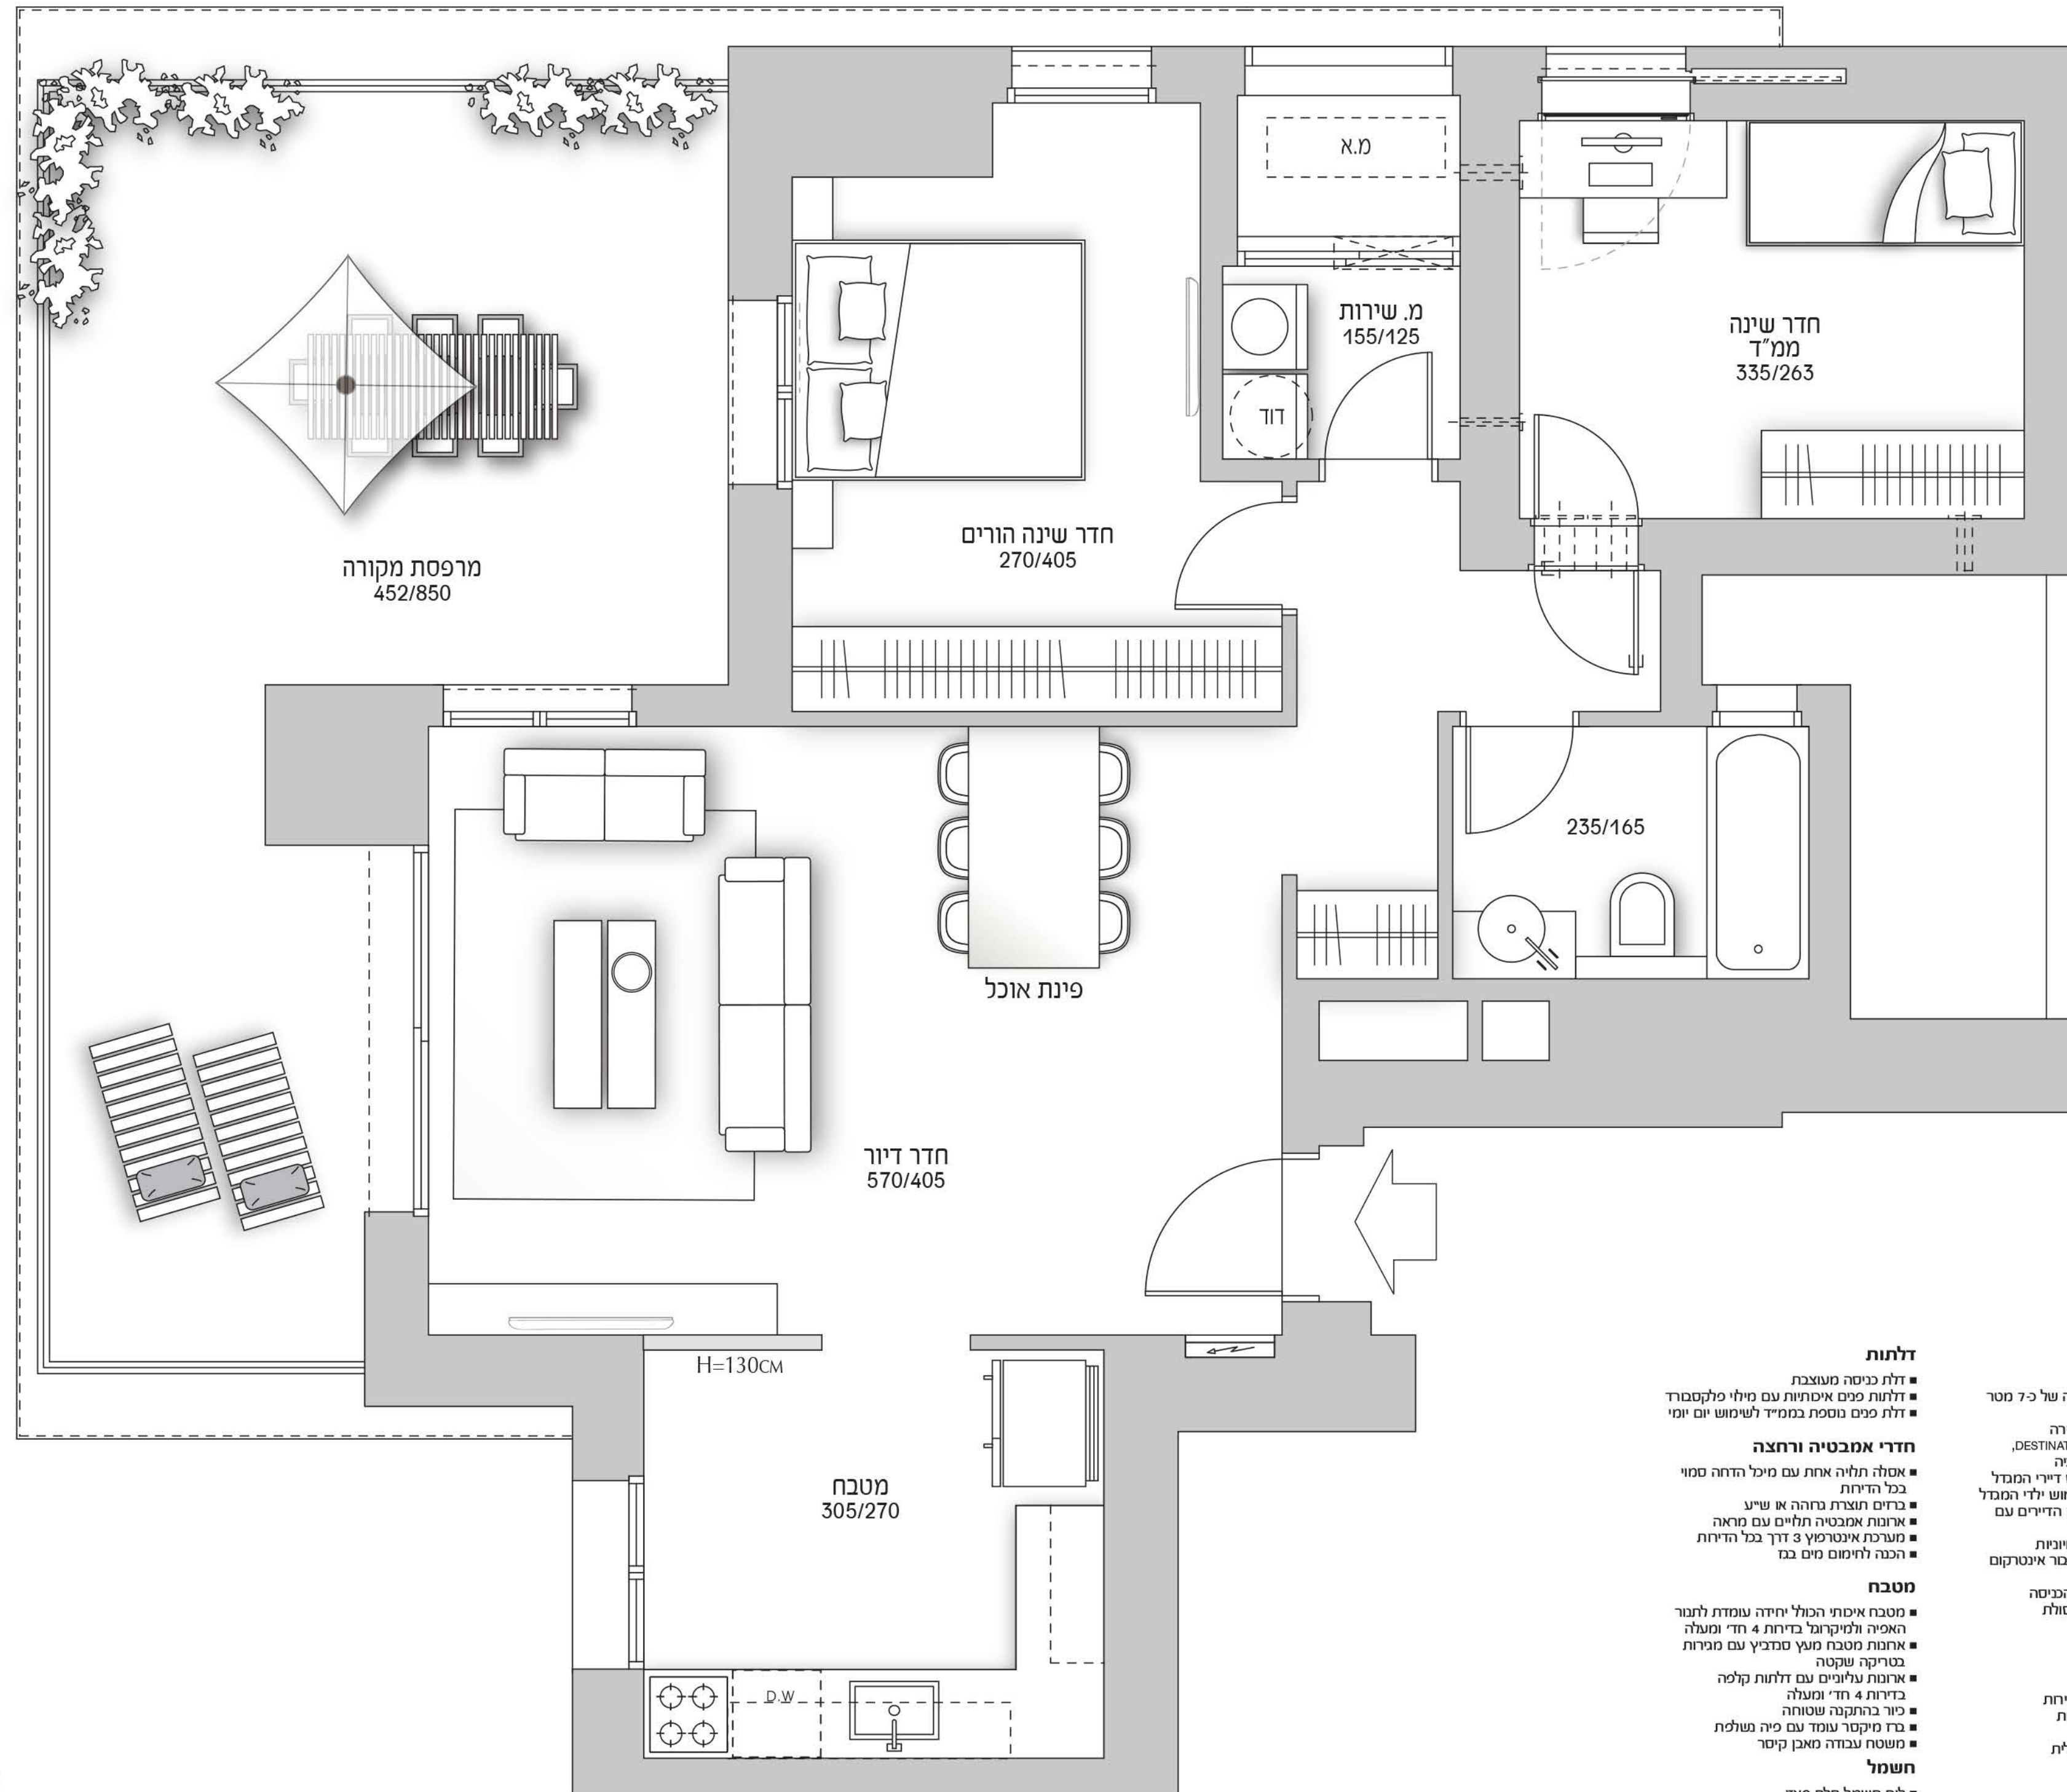

דגם דירה
3B

מפרט טכני דירת 3 חדרים

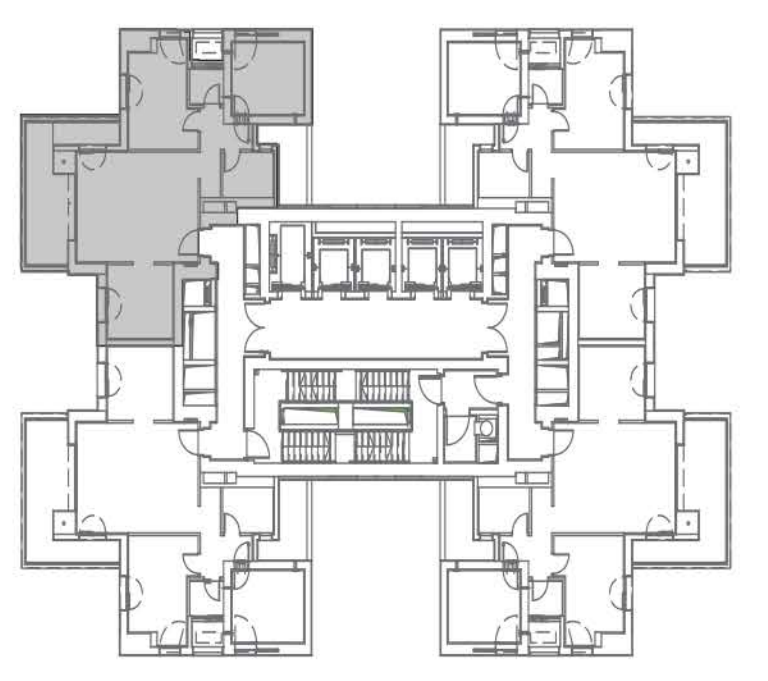

- לדלתות**
- דלת כניסה מעוצבת
 - דלתות פנים איטיות עם מילוי פלקסבורד
 - דלת פנים נוספת בממיד לשימוש יום יומי
- חדרי אמבטיה ורחצה**
- אסלה תלויה אחת עם מיכל הדחה סמוי בכל הדיחיות
 - בחים תוצרת ברהה או שיע
 - ארונית אמבטיה תלויים עם מראה
 - מערכת אינטרפוי 3 דרך בכל הדיחיות
 - הכנה לחימום מים בנז
- מטבח**
- מטבח איטחי הכולל יחידה עומדת לנובר האפיה ולמיקרו'ל ביחית 4 חדי ומעלה
 - אחונת מטבח מעץ סנדביץ עם מפרות בטרקיה שקטה
 - ארונית עליונים עם דלתות קלמה בדירות 4 חדי ומעלה
 - כיוך בהתקנה בטוהרה
 - חד מיקסר עומד עם פיה גשולת
 - משטח עבודה מאנן קיסר
- חשמל**
- לוח חשמל תלת פאזי
 - הכנה למערכת קולטע ביתי בחדר מנורים
 - נקודת טלויזיה וטלפון בכל חדרי השינה
 - הכנה לרשת מחשבים בכל החדרים בדירה
- המבדל**
- מבדל מפאר ויקרתי
 - לבי כניסה מפאר המתנשא לגובה של כ-7 מטר
 - חיפוי ריצופי סבאן גרפיט איכותית
 - חניה פרטית מקורה ומתחן לכל יחידה
 - 5 מעליות מרווחות עם מיקוד אסטדואר, מעוצבות עם מערכת השערת אנרגיה
 - חדר כושר מאובזר וממוזן לשימוש דיירי המבדל
 - חדר כימבורי מאובזר וממוזן לשימוש ילדי המבדל
 - שער כניסה חשמלי בכניסה לחניון הדיירים עם מערכת חימום לחצית רישוי
 - בנרטור חימום להפעלת מערכת חימום עמדת שוער בלבי הכניסה עם חיבור אינטרקום טלויזיה לכל דירות המבדל
 - חדר דואר לתחנות הדיירים בלבי הכניסה
 - שוט אשפה קומתי עם הפרדת פסולת
 - פיתוח סביבתי עשיר
- הדירה**
- מופסת שמש מרווחת
 - מערכת מיזוג מיני מרכזית בכל היחית
 - ריצוף מרצף במספר טונים במידות של עד 60x60
 - מערכת סיון בממיד בהתקנה עלית צבעים בעלי תקן יוק
- חלונות ואלומיניום**
- ויטריסות וחלונות בוינוג כפול
 - תריסים ומציבים בתוך זכוכית בידודית, פרט לחלון ממיד ולטרינה בחדר מנורים, או שיע
 - הכנה לחילון חשמלי בטרינה בחדר מנורים
 - חלונות עם פתיחת דדי קפי

כל המוצג בתוכנית זו לדבר, רחוק, אבזורים ומערכות היט להתחשה. בלד ואנן מחייב את ההחברה לול זכר ועניין. את החברה יחייבו ק תנמות המטר והמקסטר הטכני התצורתיים לווהו.